DADOS EDIFICAÇÕES (valores em m²)				
Nº	NOME	A. PROJEÇÃO	ATC	TERRENO
1	Campus IEAR (Av. do Trabalhador, 253)	610,64	1.221,28	4.328,59

LEGENDA

IMÓVEIS CEDIDOS

LOCALIZAÇÃO NO MUNICÍPIO

1 LOCALIZAÇÃO NO MUNICÍPIO

Sem escala definida

N

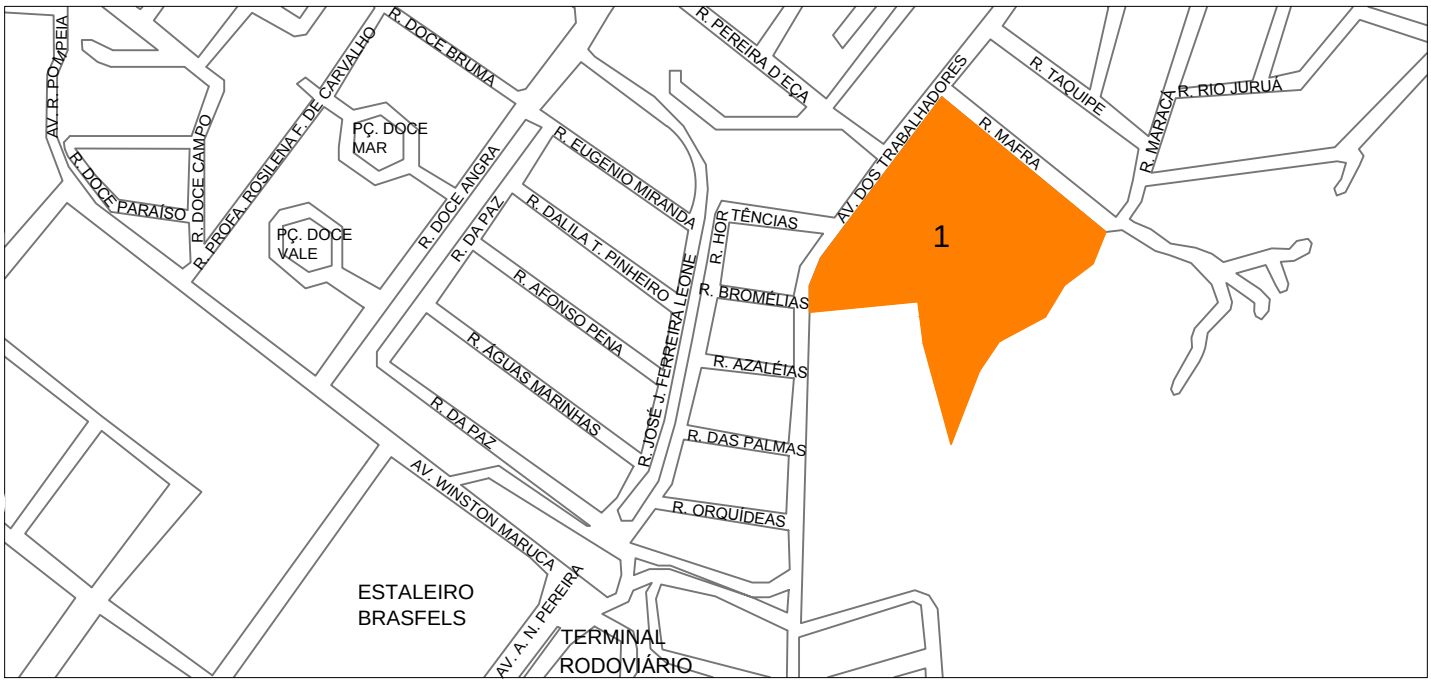

2 LOCALIZAÇÃO DAS EDIFICAÇÕES

Escala: 1/5000

0 50m 100m 200m

Universidade Federal Fluminense

SAEP Superintendência de Arquitetura Engenharia e Patrimônio

SUPERINTENDÊNCIA DE ARQUITETURA, ENGENHARIA E PATRIMÔNIO

COORDENAÇÃO DE ADMINISTRAÇÃO PATRIMONIAL
DIVISÃO DE PATRIMÔNIO IMÓVEL

LOCALIZAÇÃO DE IMÓVEIS

PLANTA DE LOCALIZAÇÃO DE IMÓVEIS

Campus IEAR
Av. do Trabalhador, 253
Angra dos Reis

DESENHISTA	PROJETISTA	REVISÃO	APROVAÇÃO
Mariana Amaral			
13 05 19			

ESCALA	REF. ARQ.	Nº DESENHO	DOC. ORIGEM
1/5000		1	

CAP COORDENAÇÃO DE ADM PATRIMONIAL

DPI **DIVISÃO DE PATRIMÔNIO IMÓVEL**