


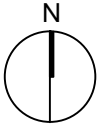


DADOS EDIFICAÇÕES (valores em m <sup>2</sup> )				
Nº	NOME	A. PROJEÇÃO	ATC	TERRENO
1	IEAR Campus Retiro (Praça do Retiro, s/n)	1.255,62	2.511,24	150.000,00

LEGENDA

- IMÓVEIS PRÓPRIOS
- LOCALIZAÇÃO NO MUNICÍPIO



**1** LOCALIZAÇÃO NO MUNICÍPIO  
Sem escala definida

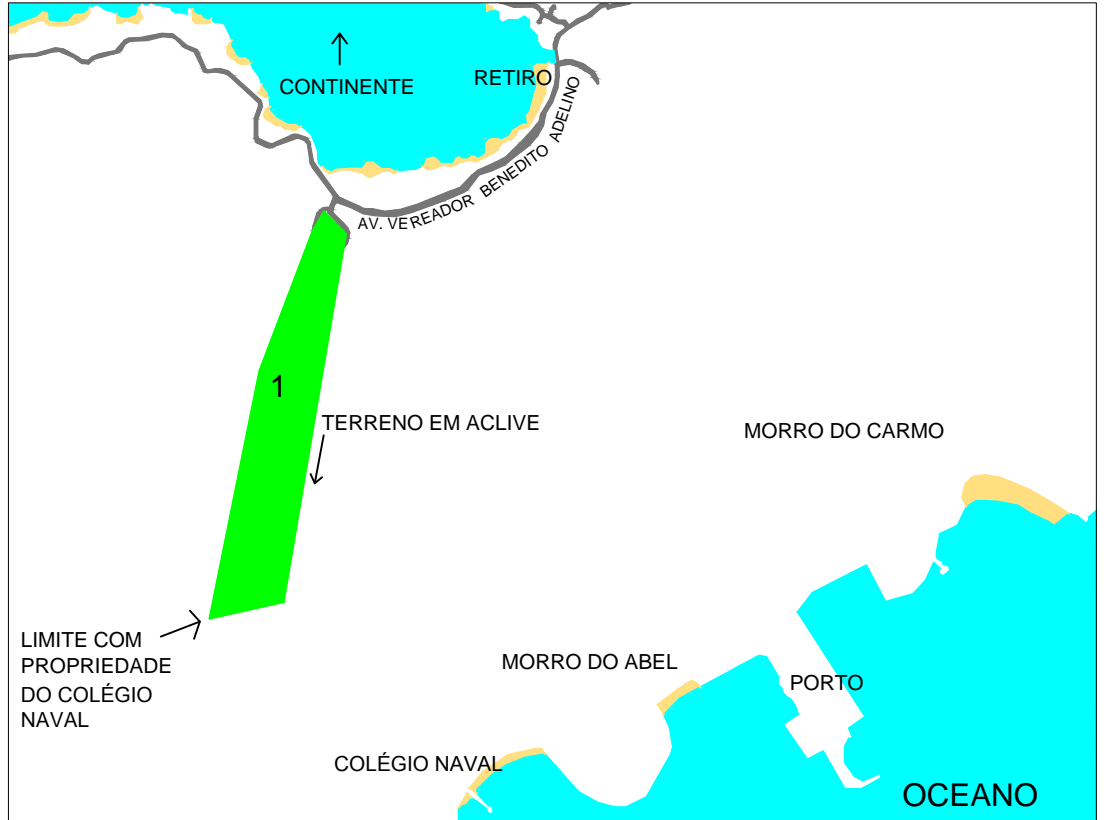

**2** LOCALIZAÇÃO DAS EDIFICAÇÕES  
Escala: 1/25000



SUPERINTENDÊNCIA DE ARQUITETURA, ENGENHARIA E PATRIMÔNIO

COORDENAÇÃO DE ADMINISTRAÇÃO PATRIMONIAL  
DIVISÃO DE PATRIMÔNIO IMÓVEL

LOCALIZAÇÃO DE IMÓVEIS

PLANTA DE LOCALIZAÇÃO DE IMÓVEIS

IEAR Campus Retiro  
Praça do Retiro, s/n  
Angra dos Reis

DESENHISTA	PROJETISTA	REVISÃO	APROVAÇÃO
Mariana Amaral			
13   05   19			

ESCALA	REF. ARQ.	Nº DESENHO	DOC. ORIGEM
1/25000		1	

CAP COORDENAÇÃO DE ADM PATRIMONIAL

DPI DIVISÃO DE PATRIMÔNIO IMÓVEL