


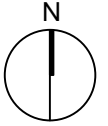

DADOS EDIFICAÇÕES (valores em m²)				
Nº	NOME	A. PROJEÇÃO	ATC	TERRENO
1	CRIAA (R. Gen. Castrioto, 588)	854,10	1.708,20	2.535,00

LEGENDA


- IMÓVEIS PRÓPRIOS
- LOCALIZAÇÃO EM NITERÓI



1 LOCALIZAÇÃO NO MUNICÍPIO DE NITERÓI
Sem escala definida



2 LOCALIZAÇÃO DAS EDIFICAÇÕES
Escala: 1/4000

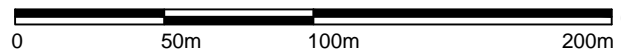

SUPERINTENDÊNCIA DE
ARQUITETURA, ENGENHARIA E PATRIMÔNIO
COORDENAÇÃO DE ADMINISTRAÇÃO PATRIMONIAL
DIVISÃO DE PATRIMÔNIO IMÓVEL

LOCALIZAÇÃO DE IMÓVEIS

PLANTA DE LOCALIZAÇÃO DE IMÓVEIS

CRIA
R. General Castrioto, 588
Barreto, Niterói - RJ

DESENHISTA	PROJETISTA	REVISÃO	APROVAÇÃO
Mariana Amaral			
24 04 19			

ESCALA	REF. ARQ.	Nº DESENHO	DOC. ORIGEM
1/4000		1	

CAP COORDENAÇÃO DE ADM PATRIMONIAL

DPI DIVISÃO DE PATRIMÔNIO IMÓVEL