





DADOS EDIFICAÇÕES (valores em m²)				
Nº	NOME	A. PROJEÇÃO	ATC	TERRENO
1	Núcleo de Documentação (Av. Bento Maria da Costa, 115A)	811,06	2.383,95	5.012,50

LEGENDA


- IMÓVEIS PRÓPRIOS
- LOCALIZAÇÃO EM NITERÓI

1 LOCALIZAÇÃO NO MUNICÍPIO DE NITERÓI
Sem escala definida

BARCAS
ESTAÇÃO CHARITAS

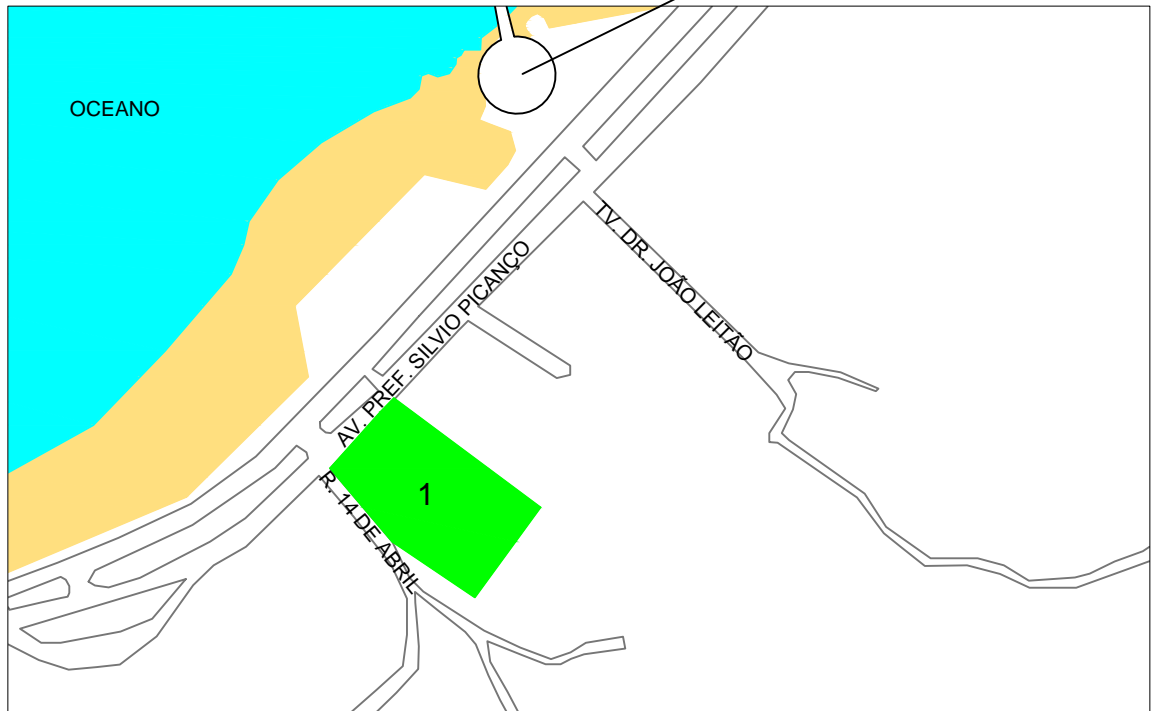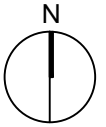

2 LOCALIZAÇÃO DAS EDIFICAÇÕES
Escala: 1/4000

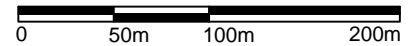

SUPERINTENDÊNCIA DE
ARQUITETURA, ENGENHARIA E PATRIMÔNIO

COORDENAÇÃO DE ADMINISTRAÇÃO PATRIMONIAL
DIVISÃO DE PATRIMÔNIO IMÓVEL

LOCALIZAÇÃO DE IMÓVEIS

PLANTA DE LOCALIZAÇÃO DE IMÓVEIS

Núcleo de Documentação
Av. Bento Maria da Costa, 115A
Niterói

DESENHISTA	PROJETISTA	REVISÃO	APROVAÇÃO
Mariana Amaral			
25 04 19			

ESCALA	REF. ARQ.	Nº DESENHO	DOC. ORIGEM
1/4000		1	

CAP COORDENAÇÃO DE ADM PATRIMONIAL

DPI DIVISÃO DE PATRIMÔNIO IMÓVEL