




DADOS EDIFICAÇÕES (valores em m²)				
Nº	NOME	A. PROJEÇÃO	ATC	TERRENO
1	Mequinho (Av. Jansen de Melo, 174)	2.333,08	2.804,21	9.241,00


LEGENDA

- IMÓVEIS CEDIDOS
- LOCALIZAÇÃO EM NITERÓI

1 LOCALIZAÇÃO NO MUNICÍPIO DE NITERÓI
Sem escala definida

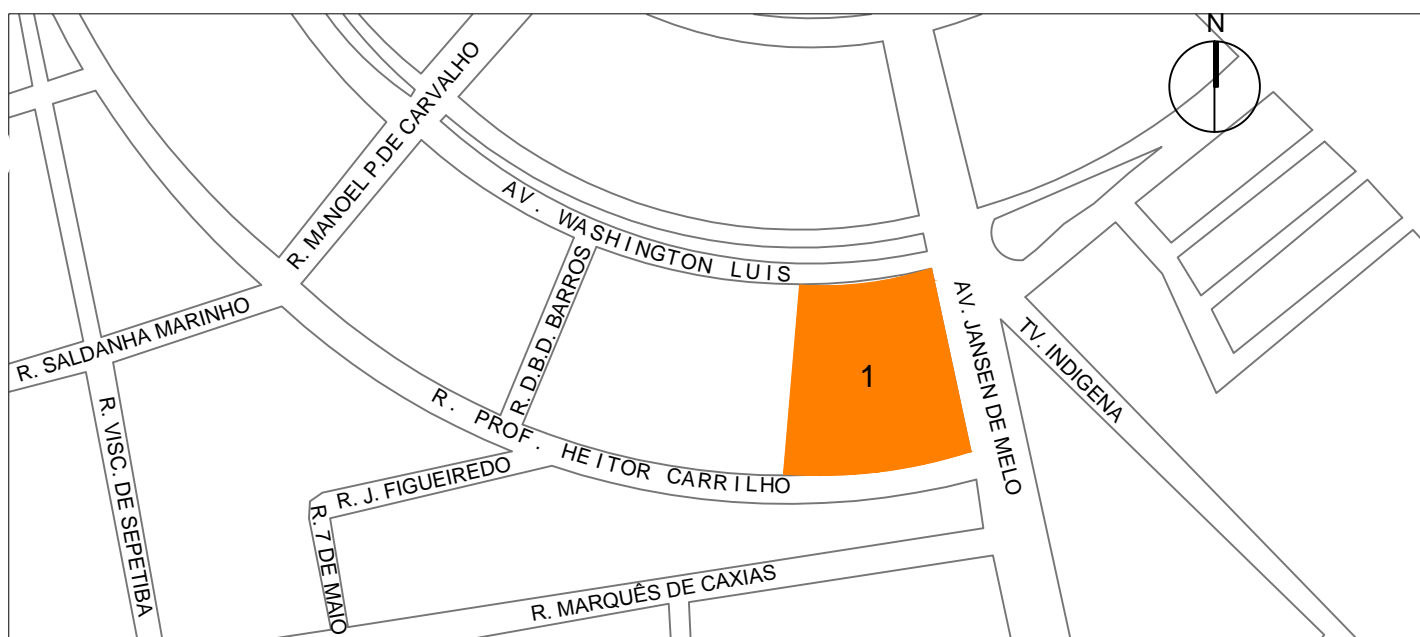

2 LOCALIZAÇÃO DA EDIFICAÇÃO
Escala: 1/4000

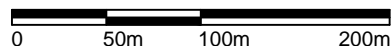

SUPERINTENDÊNCIA DE
ARQUITETURA, ENGENHARIA E PATRIMÔNIO
COORDENAÇÃO DE ADMINISTRAÇÃO PATRIMONIAL
DIVISÃO DE PATRIMÔNIO IMÓVEL

LOCALIZAÇÃO DE IMÓVEIS

PLANTA DE LOCALIZAÇÃO DE IMÓVEIS

Campus Mequinho
Av. Jansen de Melo, 174
Centro, Niterói - RJ

DESENHISTA	PROJETISTA	REVISÃO	APROVAÇÃO
Mariana Amaral			
24 04 19			

ESCALA	REF. ARQ.	Nº DESENHO	DOC. ORIGEM
1/4000		1	

CAP COORDENAÇÃO DE ADM PATRIMONIAL

DPI DIVISÃO DE PATRIMÔNIO IMÓVEL