





DADOS EDIFICAÇÕES (valores em m ²)				
Nº	NOME	A. PROJEÇÃO	ATC	TERRENO
1	Odontologia (R. Dr. Silvio Henrique Braune, 242)	3.626,00	5.512,46	10.336,00

1 LOCALIZAÇÃO NO MUNICÍPIO
Sem escala definida

LEGENDA

- IMÓVEIS EM PROCESSO DE DOAÇÃO PARA UFF
- LOCALIZAÇÃO NO MUNICÍPIO

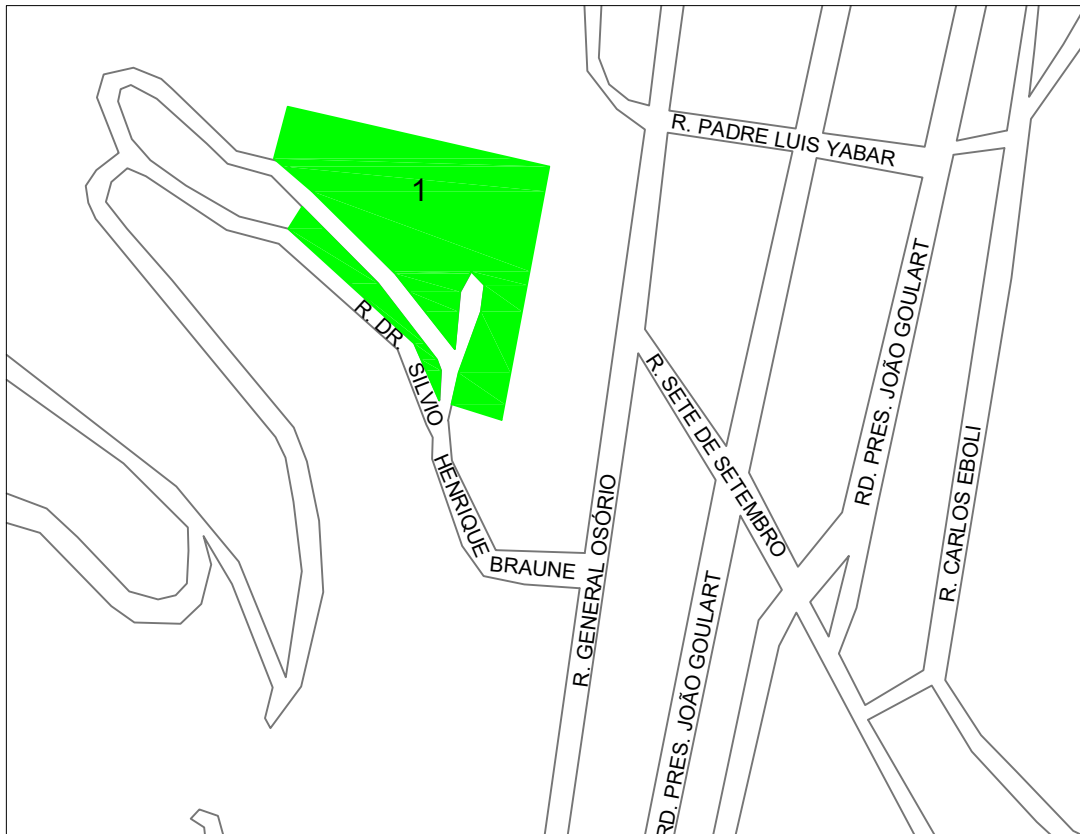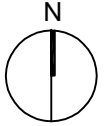

2 LOCALIZAÇÃO DA PROPRIEDADE
Escala: 1/4000



SUPERINTENDÊNCIA DE
ARQUITETURA, ENGENHARIA E PATRIMÔNIO
COORDENAÇÃO DE ADMINISTRAÇÃO PATRIMONIAL
DIVISÃO DE PATRIMÔNIO IMÓVEL

LOCALIZAÇÃO DE IMÓVEIS

Odontologia
R. Dr. Silvio Henrique Braune, 282
Nova Friburgo

DESENHISTA	PROJETISTA	REVISÃO	APROVAÇÃO
Mariana Amaral			
26 04 19			

PLANTA DE LOCALIZAÇÃO

ESCALA	REF. ARQ.	Nº DESENHO	DOC. ORIGEM
1/4000		1	