





DADOS EDIFICAÇÕES (valores em m²)				
Nº	NOME	A. PROJEÇÃO	ATC	TERRENO
1	Campus Avançado (R. Sete de Setembro, s/n)	1.428,77	1.428,77	2.285,00

LEGENDA

- IMÓVEIS PRÓPRIOS
- LOCALIZAÇÃO NO MUNICÍPIO

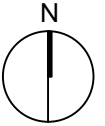

1 LOCALIZAÇÃO NO MUNICÍPIO
Sem escala definida

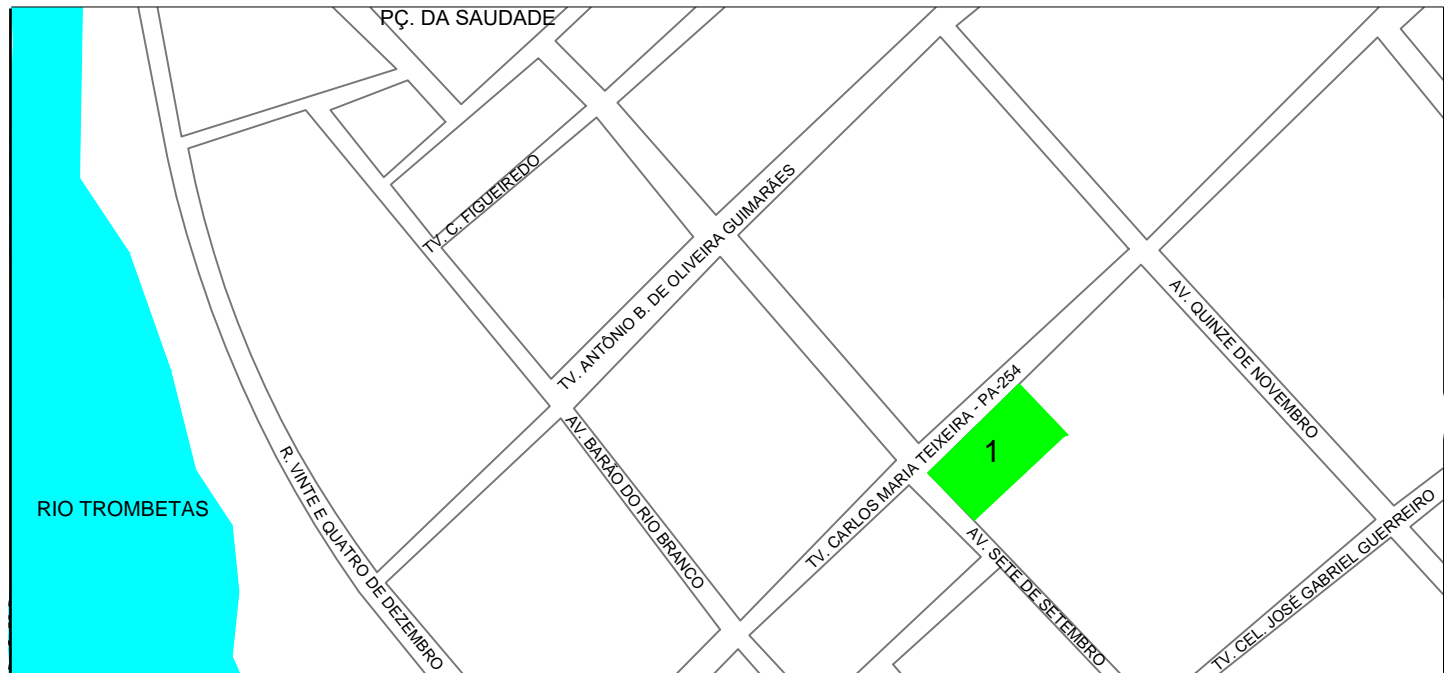

2 LOCALIZAÇÃO DA PROPRIEDADE
Escala: 1/4000



SUPERINTENDÊNCIA DE
ARQUITETURA, ENGENHARIA E PATRIMÔNIO
COORDENAÇÃO DE ADMINISTRAÇÃO PATRIMONIAL
DIVISÃO DE PATRIMÔNIO IMÓVEL

LOCALIZAÇÃO DE IMÓVEIS

Campus Avançado, Maternidade
R. Sete de Setembro, s/n
Oriximiná - PA

DESENHISTA	PROJETISTA	REVISÃO	APROVAÇÃO
Mariana Amaral			
06 05 19			

PLANTA DE LOCALIZAÇÃO

ESCALA	REF. ARQ.	Nº DESENHO	DOC. ORIGEM
1/4000		1	

CAP COORDENAÇÃO DE ADMINISTRAÇÃO PATRIMONIAL

DPI DIVISÃO DE PATRIMÔNIO IMÓVEL