





DADOS EDIFICAÇÕES (valores em m²)				
Nº	NOME	A. PROJEÇÃO	ATC	TERRENO
1	Novo Campus Instituto de Ciências Sociais (R. XV de Novembro, 415)	Em obras	Em obras	27.022,81


LEGENDA

- IMÓVEIS CEDIDOS
- LOCALIZAÇÃO NO MUNICÍPIO

1 LOCALIZAÇÃO NO MUNICÍPIO
Sem escala definida

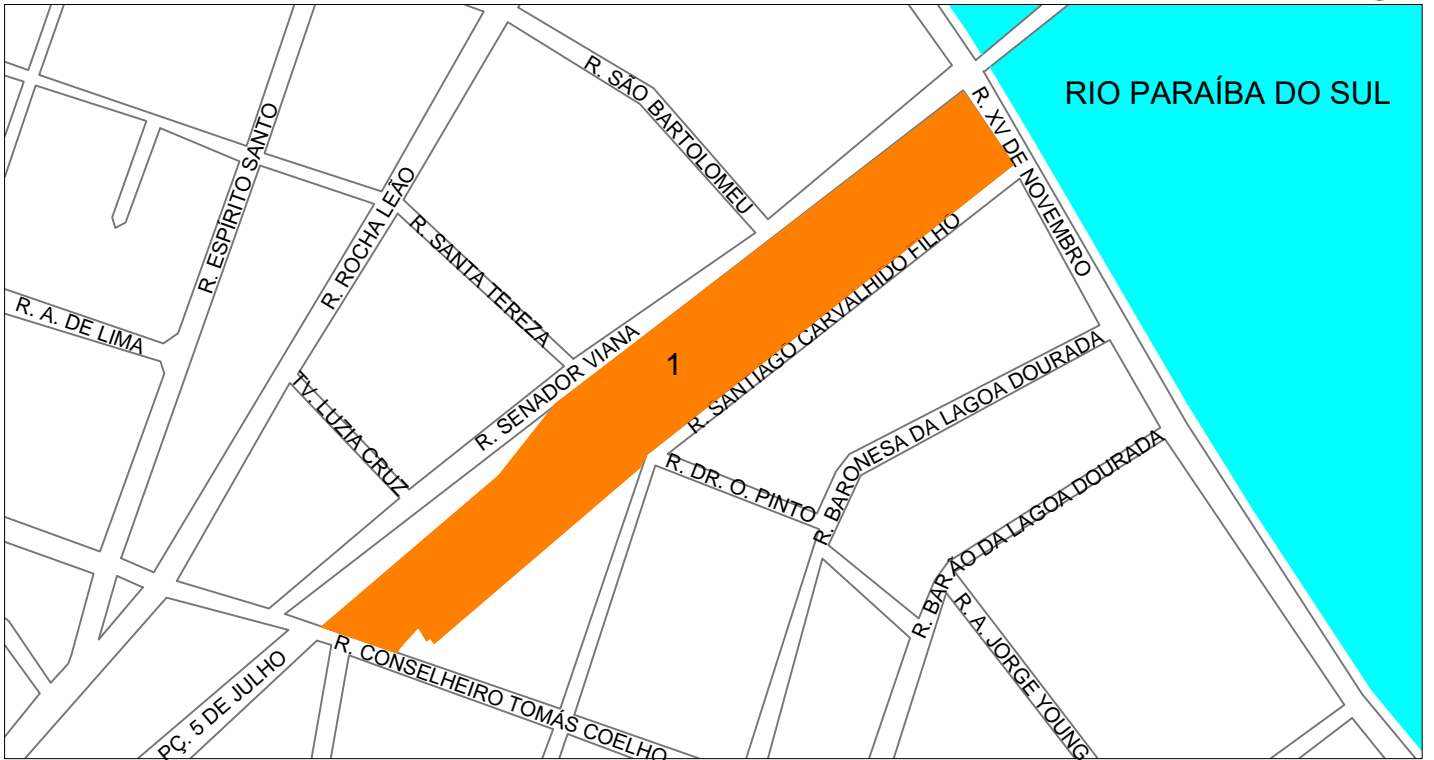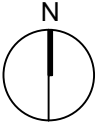

2 LOCALIZAÇÃO DA PROPRIEDADE
Escala: 1/5000

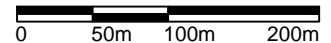

SUPERINTENDÊNCIA DE
ARQUITETURA, ENGENHARIA E PATRIMÔNIO
COORDENAÇÃO DE ADMINISTRAÇÃO PATRIMONIAL
DIVISÃO DE PATRIMÔNIO IMÓVEL

LOCALIZAÇÃO DE IMÓVEIS

Inst. de Ciências da Soc. e Des. Regional
R. XV de Novembro, 415
Campos dos Goytacazes

DESENHISTA	PROJETISTA	REVISÃO	APROVAÇÃO
Mariana Amaral			
26 04 19			

PLANTA DE LOCALIZAÇÃO

ESCALA	REF. ARQ.	Nº DESENHO	DOC. ORIGEM
1/5000		1	

CAP COORDENAÇÃO DE ADM PATRIMONIAL

DPI DIVISÃO DE PATRIMÔNIO IMÓVEL