| DADOS EDIFICAÇÕES (valores em m²) | | | | |
|---|---|---|---|---|
| Nº | NOME | A. PROJEÇÃO | ATC | TERRENO |
| 1 | Escola de Eng. Industrial Metalúrgica de V. R. (Av. dos Trabalhadores, 420) | 3.284,37 | 13.916,55 | 6.237,00 |

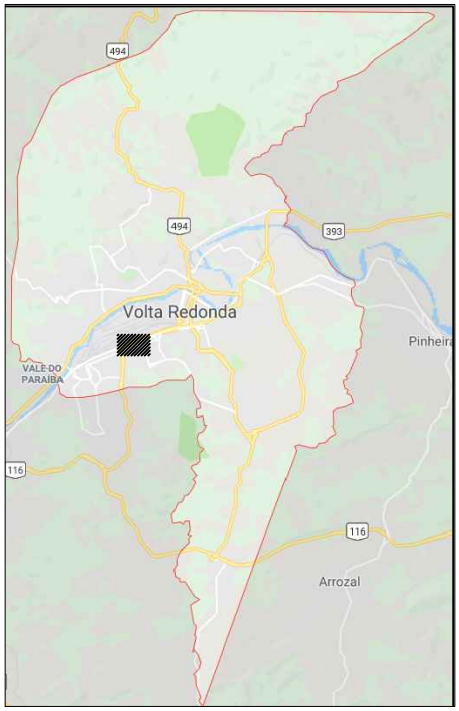


1 LOCALIZAÇÃO NO MUNICÍPIO
Sem escala definida

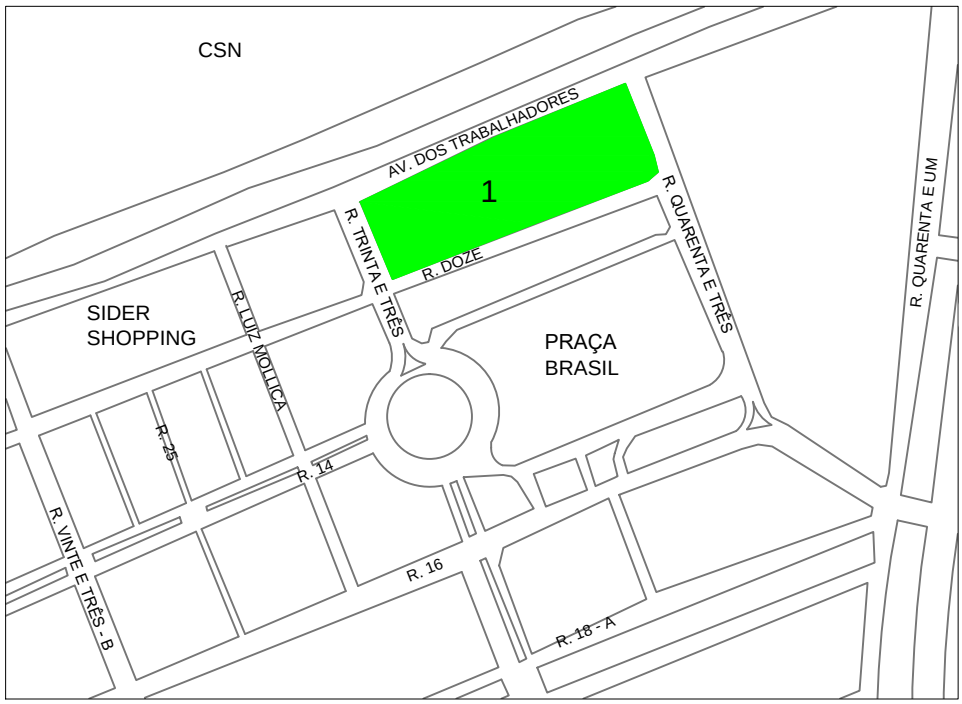


LEGENDA

IMÓVEIS PRÓPRIOS

LOCALIZAÇÃO NO MUNICÍPIO

2 LOCALIZAÇÃO DA PROPRIEDADE
Escala: 1/4000

0 50m 100m 200m

Universidade Federal Fluminense

SAEP Superintendência de Arquitetura Engenharia e Patrimônio

SUPERINTENDÊNCIA DE ARQUITETURA, ENGENHARIA E PATRIMÔNIO

COORDENAÇÃO DE ADMINISTRAÇÃO PATRIMONIAL

DIVISÃO DE PATRIMÔNIO IMÓVEL

# LOCALIZAÇÃO DE IMÓVEIS

# PLANTA DE LOCALIZAÇÃO

Escola de Eng. Ind. Metalúrgica de V.R.
Av. dos Trabalhadores, 420
Volta Redonda

| DESENHISTA | PROJETISTA | REVISÃO | APROVAÇÃO |
|---|---|---|---|
| Mariana Amaral | | | |
| 06 05 19 | | | |

| ESCALA | REF. ARQ. | Nº DESENHO | DOC. ORIGEM |
|---|---|---|---|
| 1/4000 | | 1 | |

CAP COORDENAÇÃO DE ADM PATRIMONIAL

DPI DIVISÃO DE PATRIMÔNIO IMÓVEL